


| | |
|---|---|
| BAUHERRSCHAFT: Salt. | SALT MOBILE SA RUE DU CAUDRAY 4, 1020 RENENS |
| ORT: 1020 RENENS | DATUM: |
| STATIONSEIGENTÜMER: cellnex SWISS INFRA SERVICES S.A., c/o SALT MOBILE SA RUE DE LAUSANNE 51, 1020 RENENS | |
| ORT: 1020 RENENS | DATUM: |
| PROJEKTVERFASSER: tmCONCEPT AG DELFTERSTRASSE 12, 5000 AARAU | |
| ORT: 5000 AARAU | DATUM: 28.11.2023 |
| EIGENTÜMER: | |
| ORT: | DATUM: |

SITE ID LU 3060C
GSM ERID LU 3060
UMTS ERID

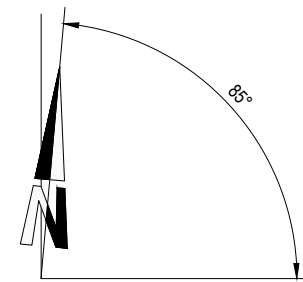


GRUNDRISS 1:50
GROUNDPLAN 1:50



BESTEHEND
 EXISTING
 ABBRUCH
 DEMOLITION
 NEU
 NEW

BP-DRAW

| ENGINEERING BY: tmCONCEPT AG ENGINEERING | CO-LOCATION / SITE SHARING WITH: | <input type="checkbox"/> GA DRAWINGS <input checked="" type="checkbox"/> BP DRAWINGS <input type="checkbox"/> DETAIL DRAWINGS <input type="checkbox"/> AB DRAWINGS | <table border="1"> <tr><th>REV.</th><th>DESCRIPTION</th><th>BY</th><th>DATE</th></tr> <tr><td>REV-H</td><td></td><td></td><td></td></tr> <tr><td>REV-G</td><td></td><td></td><td></td></tr> <tr><td>REV-F</td><td></td><td></td><td></td></tr> <tr><td>REV-E</td><td></td><td></td><td></td></tr> <tr><td>REV-D</td><td></td><td></td><td></td></tr> <tr><td>REV-C</td><td></td><td></td><td></td></tr> <tr><td>REV-B</td><td></td><td></td><td></td></tr> <tr><td>REV-A</td><td></td><td></td><td></td></tr> </table> | REV. | DESCRIPTION | BY | DATE | REV-H | | | | REV-G | | | | REV-F | | | | REV-E | | | | REV-D | | | | REV-C | | | | REV-B | | | | REV-A | | | | TITEL TOP VIEW RICKENBACH BOGETENÄCHER, 6221 RICKENBACH | NETWORK PROVIDER: cellnex driving telecom connectivity SWISS INFRA SERVICES S.A. THURGAUERSTRASSE 136 CH-8152 OPFIKON |
|---|
| REV. | DESCRIPTION | BY | DATE | | | | | | | | | | | | | | | | | | | | | | | | | | | | | | | | | | | | | | |
| REV-H | |
| REV-G | |
| REV-F | |
| REV-E | |
| REV-D | |
| REV-C | |
| REV-B | |
| REV-A | |
| TM Concept AG Delfterstrasse 12 CH-5000 Aarau Tel. +41 62 836 42 42 Fax +41 62 836 42 32 info@tmconcept.ch | | | <table border="1"> <tr><th>SCALE</th><th>DRAWN</th><th>CHECKED + APPROVED</th></tr> <tr><td>1:50</td><td>A.L.</td><td>HRE</td></tr> </table> | SCALE | DRAWN | CHECKED + APPROVED | 1:50 | A.L. | HRE | SITE NR. LU_3060C | PAGE 01/02 | | | | | | | | | | | | | | | | | | | | | | | | | | | | | | |
| SCALE | DRAWN | CHECKED + APPROVED | |
| 1:50 | A.L. | HRE | |

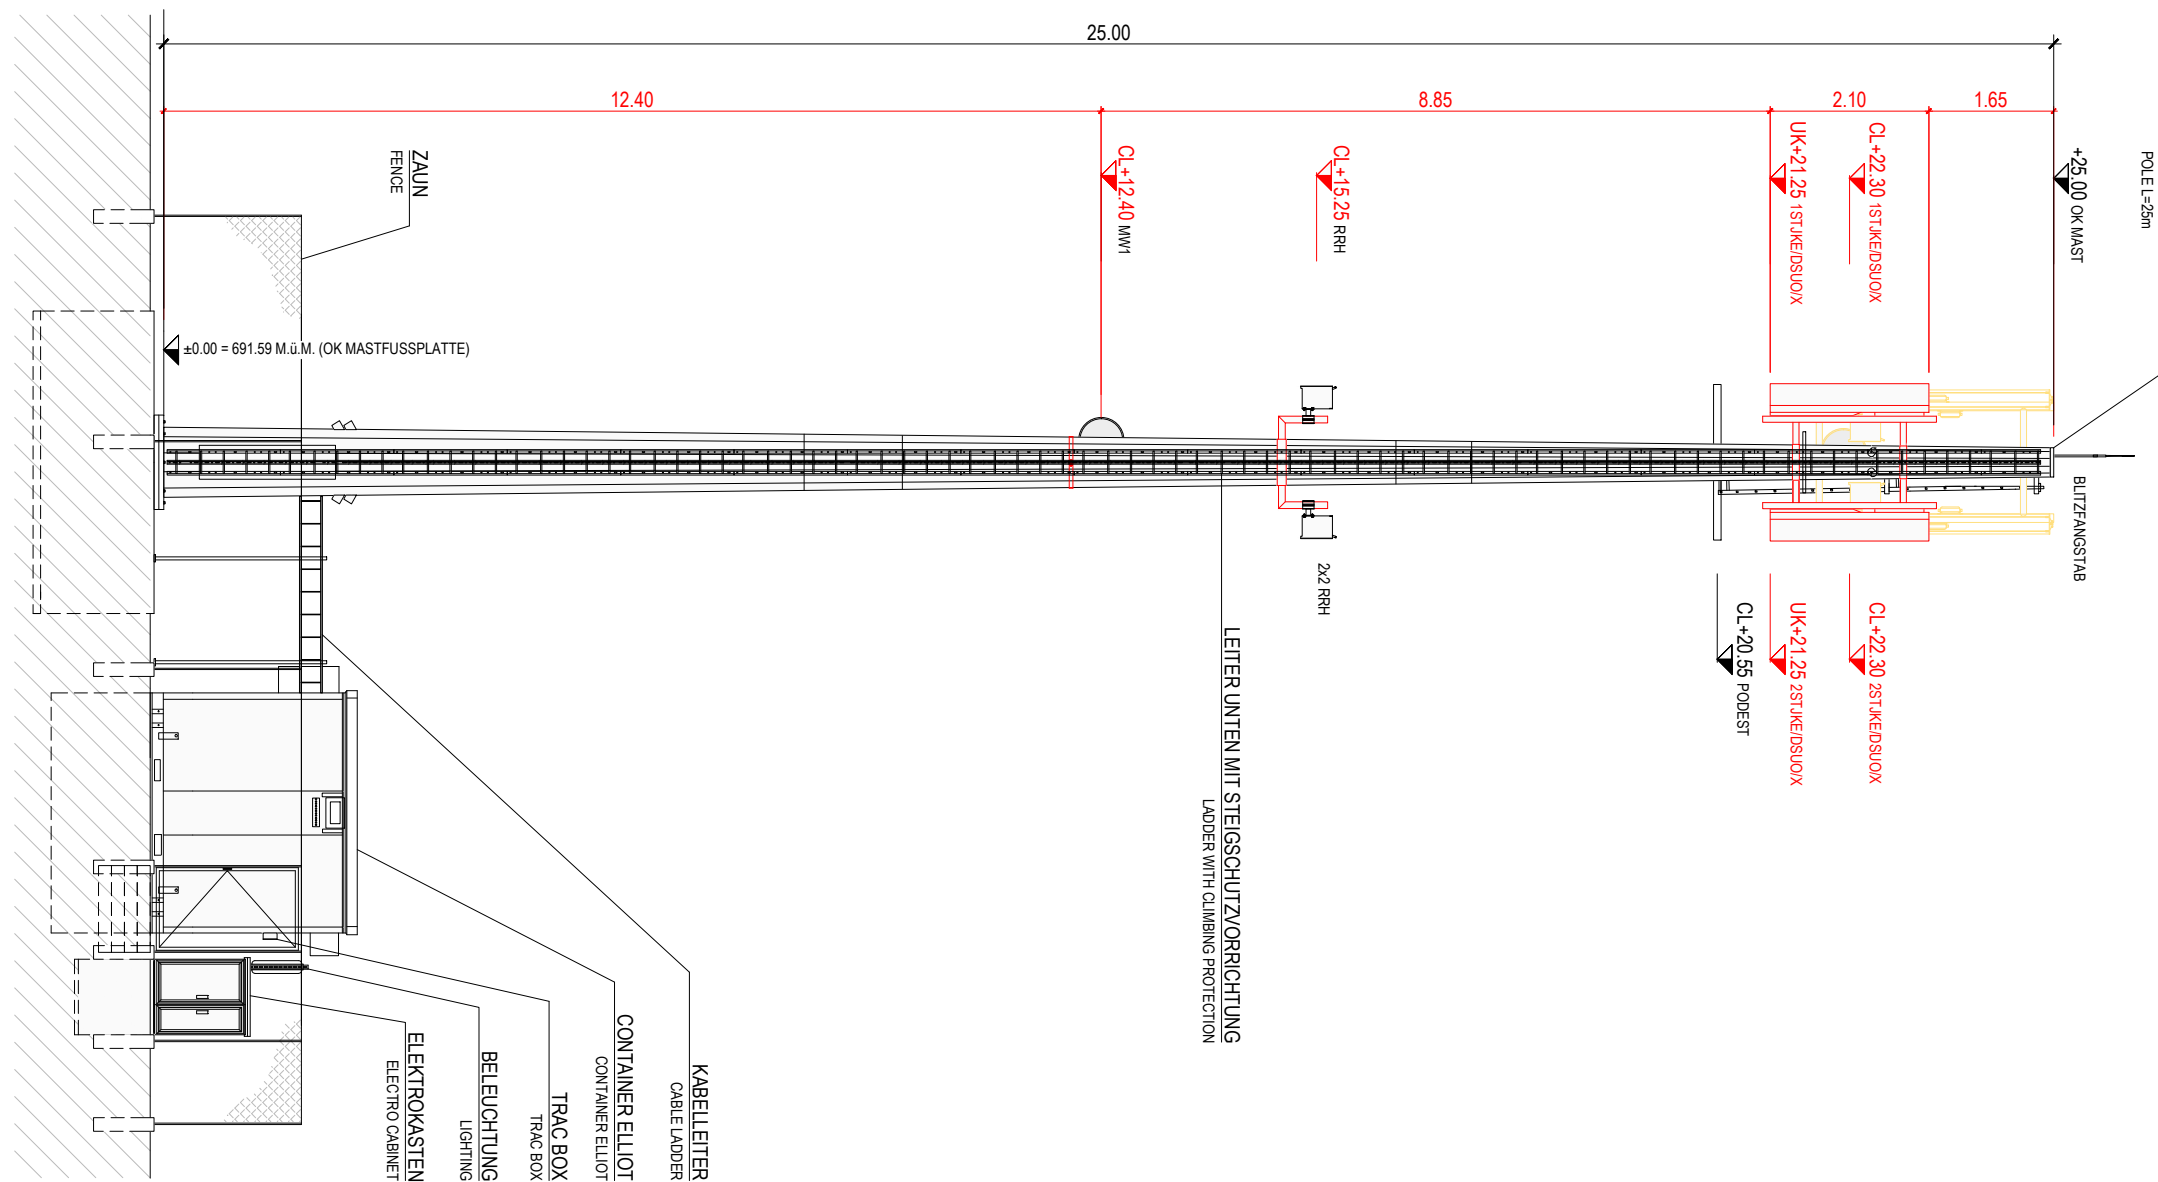

NORD ANSICHT 1:100
NORTH VIEW 1:100



BESTEHEND
 EXISTING
 ABBRUCH
 DEMOLITION
 NEU
 NEW

| | |
|------------------------------------|---|
| BAUHERRSCHAFT: Salt. | SALT MOBILE SA RUE DU CAUDRAY 4, 1020 RENENS |
| ORT: 1020 RENENS | DATUM: |
| STATIONSEIGENTÜMER: cellnex | SWISS INFRA SERVICES S.A. c/o SALT MOBILE SA RUE DE LAUSANNE 51, 1020 RENENS |
| ORT: 1020 RENENS | DATUM: |
| PROJEKTVERFASSER: tmCONCEPT | TM CONCEPT AG DELFTERSTRASSE 12, 5000 AARAU |
| ORT: 5000 AARAU | DATUM: 28.11.2023 |
| EIGENTÜMER: | |
| ORT: | DATUM: |

SITE ID LU_3060C
 GSM ERID LU_3060
 UMTS ERID

BP-DRAW

| |
|---|
| ENGINEERING BY: tmCONCEPT ENGINEERING TM Concept AG Delfterstrasse 12 CH-5000 Aarau Tel.+41 62 836 42 42 Fax +41 62 836 42 32 info@tmconcept.ch | CO-LOCATION / SITE SHARING WITH: | <input type="checkbox"/> GA DRAWINGS <input checked="" type="checkbox"/> BP DRAWINGS <input type="checkbox"/> DETAIL DRAWINGS <input type="checkbox"/> AB DRAWINGS | <table border="1"> <tr><td>REV-H</td><td></td><td></td><td></td></tr> <tr><td>REV-G</td><td></td><td></td><td></td></tr> <tr><td>REV-F</td><td></td><td></td><td></td></tr> <tr><td>REV-E</td><td></td><td></td><td></td></tr> <tr><td>REV-D</td><td></td><td></td><td></td></tr> <tr><td>REV-C</td><td></td><td></td><td></td></tr> <tr><td>REV-B</td><td></td><td></td><td></td></tr> <tr><td>REV-A</td><td></td><td></td><td></td></tr> <tr><td>REV.</td><td>DESCRIPTION</td><td>BY</td><td>DATE</td></tr> <tr><td>SCALE</td><td>DRAWN</td><td colspan="2">CHECKED + APPROVED</td></tr> <tr><td>1:100</td><td>A.L.</td><td>23.11.2023</td><td>HRE 23.11.2023</td></tr> </table> | REV-H | | | | REV-G | | | | REV-F | | | | REV-E | | | | REV-D | | | | REV-C | | | | REV-B | | | | REV-A | | | | REV. | DESCRIPTION | BY | DATE | SCALE | DRAWN | CHECKED + APPROVED | | 1:100 | A.L. | 23.11.2023 | HRE 23.11.2023 | TITEL NORTH VIEW RICKENBACH BOGETENÄCHER, 6221 RICKENBACH SITE NR. LU_3060C | NETWORK PROVIDER: cellnex driving telecom connectivity SWISS INFRA SERVICES S.A. THURGAUERSTRASSE 136 CH-8152 OPFIKON |
| REV-H | |
| REV-G | |
| REV-F | |
| REV-E | |
| REV-D | |
| REV-C | |
| REV-B | |
| REV-A | |
| REV. | DESCRIPTION | BY | DATE | |
| SCALE | DRAWN | CHECKED + APPROVED | |
| 1:100 | A.L. | 23.11.2023 | HRE 23.11.2023 | |
| | | | | PAGE 02/02 | |