


- Standort Zonensignal Gebiet A
- Standort Zonensignal Gebiet B
- 1 Neues Signal inkl. Fundament
- 2 Rohrrahmen an Kandelaber
- 3 Rohrrahmen an best. Signalmast
- Standort Signal "Privatstrasse"
- A seitlich an Rohrmast (doppelseitig)
- B seitlich an Kandelaber (doppelseitig)
- C an Mauer / Zaun
- D zentrisch an Rohrmast
- E zentrisch an Kandelaber

Massnahmen mit Auflage

- Parkfelder neu Markierung Weiss

Weitere Informationen

- Kantonsstrasse
- Privatstrasse
- Baugebiet Aussengrenze

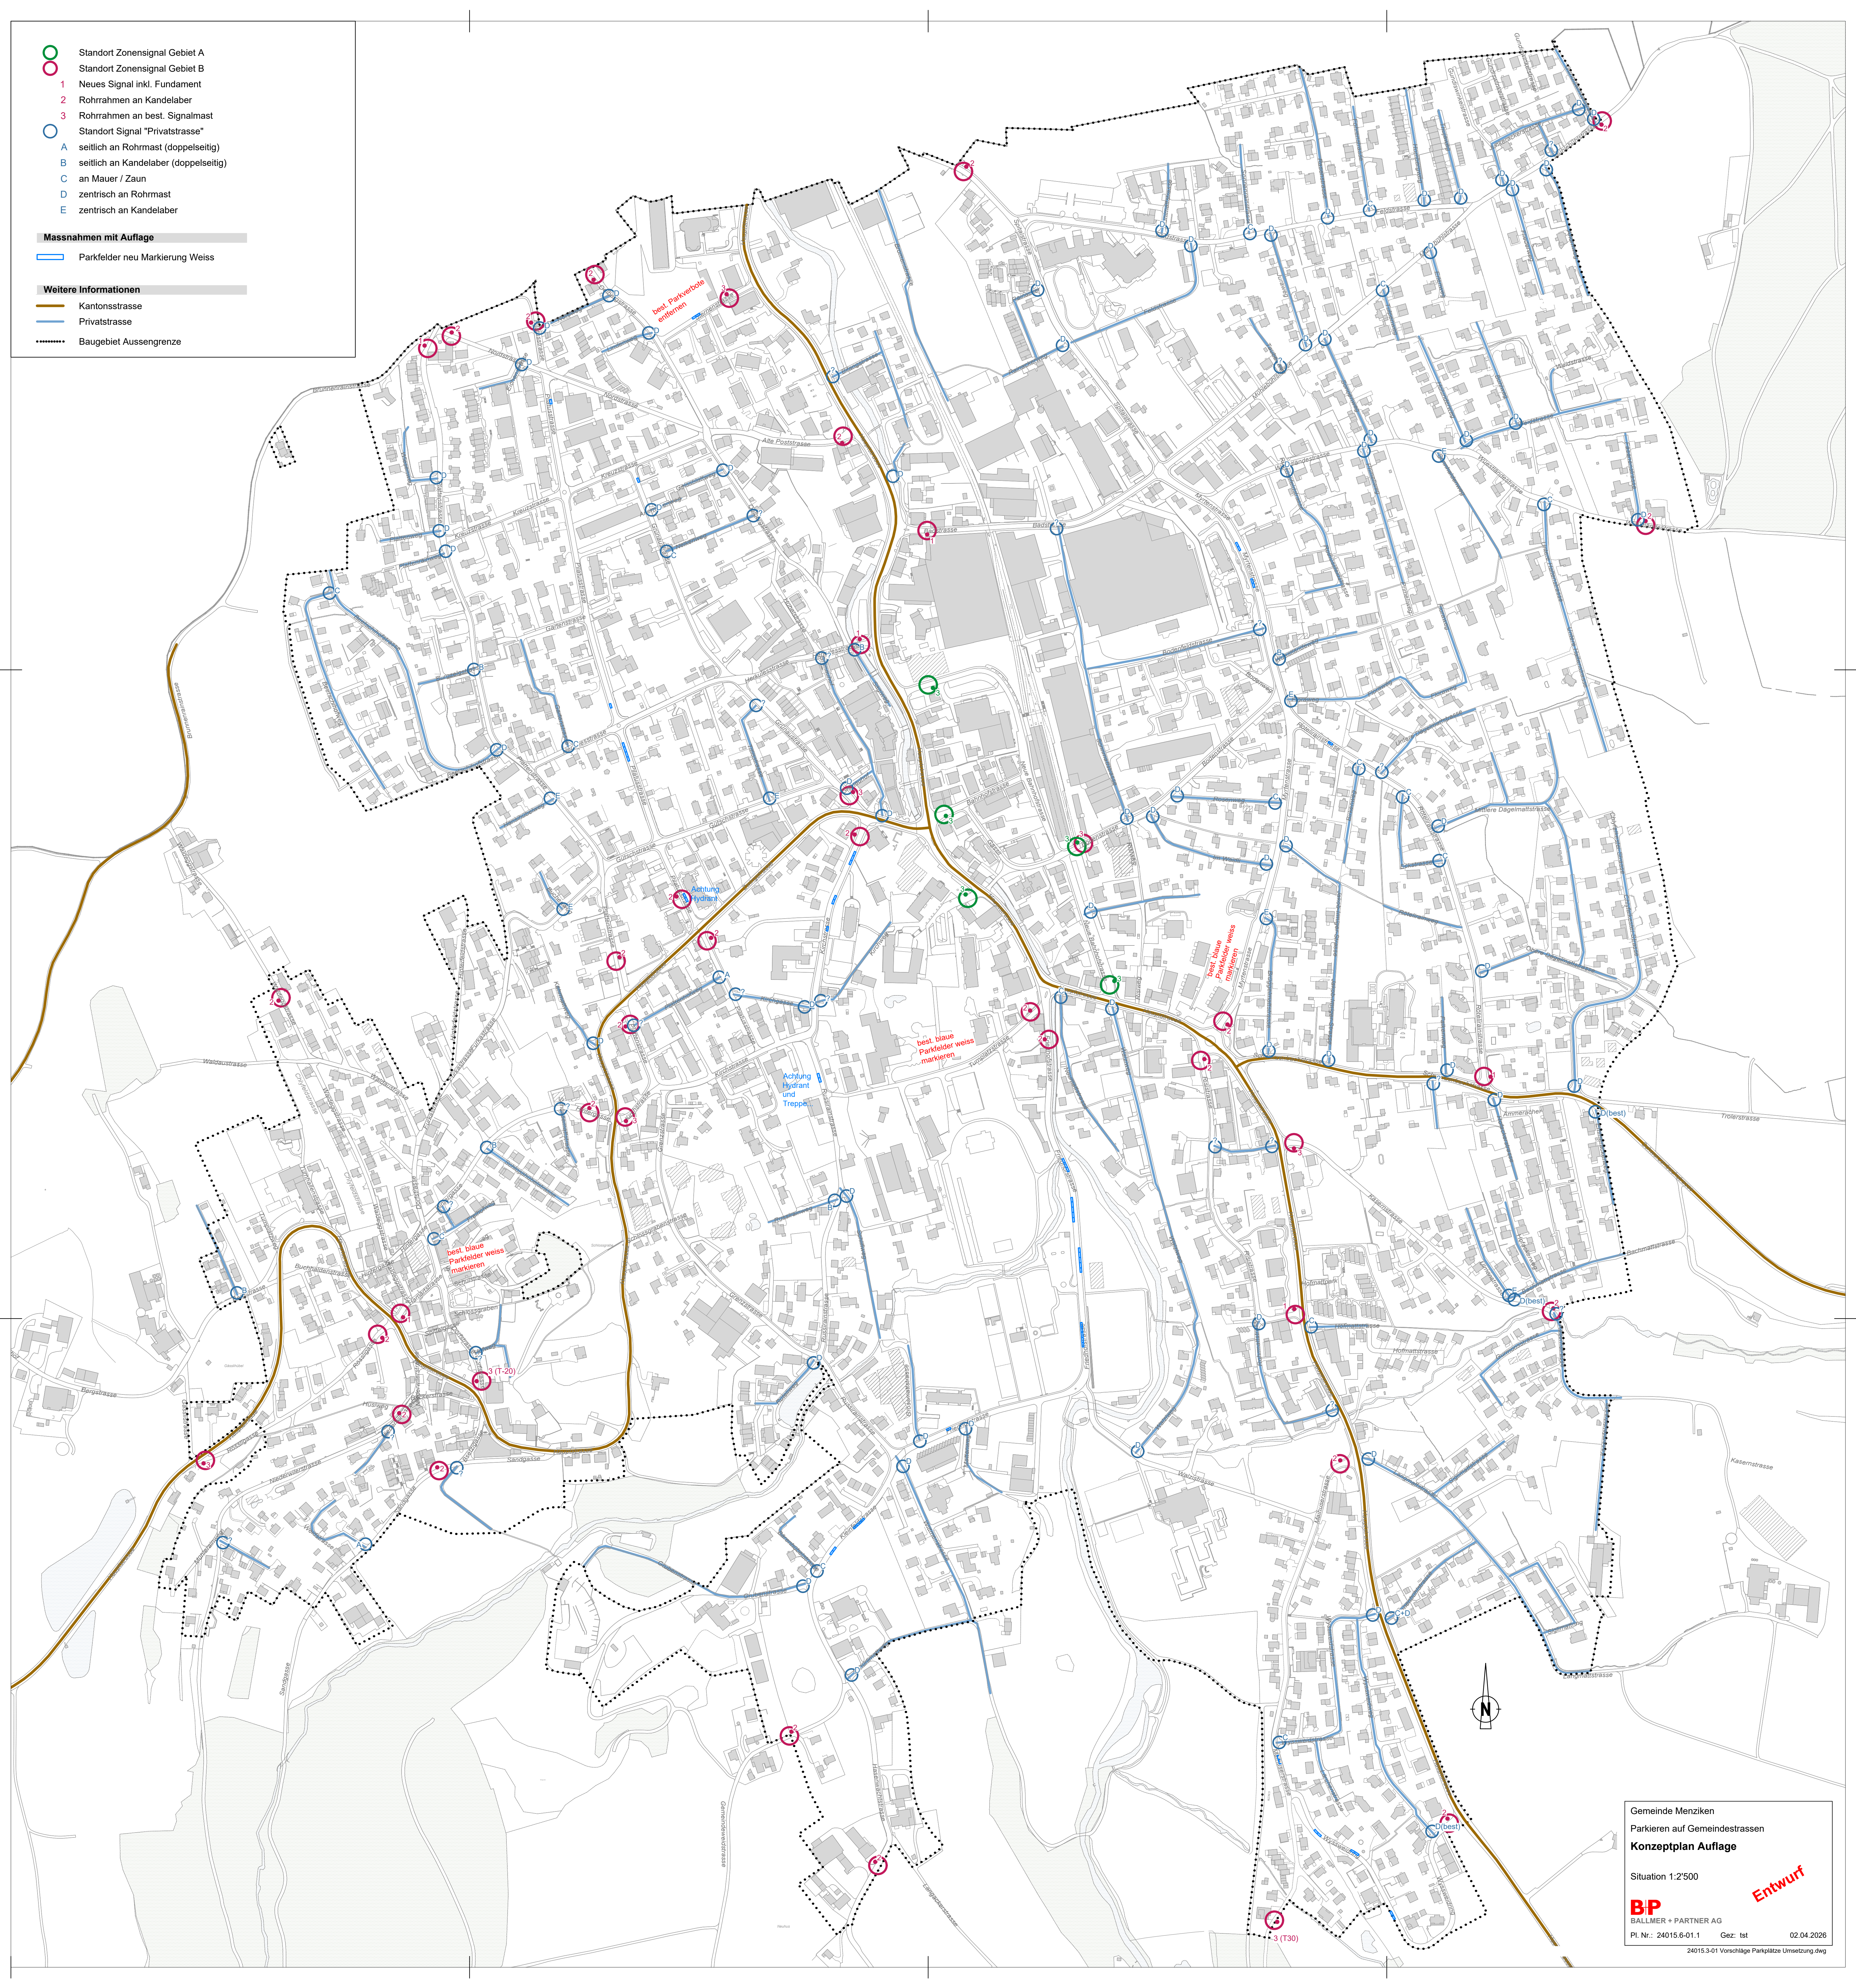

Gemeinde Menziken
 Parkieren auf Gemeindestrassen
Konzeptplan Auflage
 Situation 1:2'500
BP
 BALLMER + PARTNER AG
 Pl. Nr.: 24015.6-01.1 Gez. Ist 02.04.2026
 24015.3-01 Vorschläge Parkplätze Umsetzung.dwg

Entwurf